COUPE SUR TERRAIN AA 1/200_AVANT

COUPE SUR TERRAIN AA 1/200_APRES

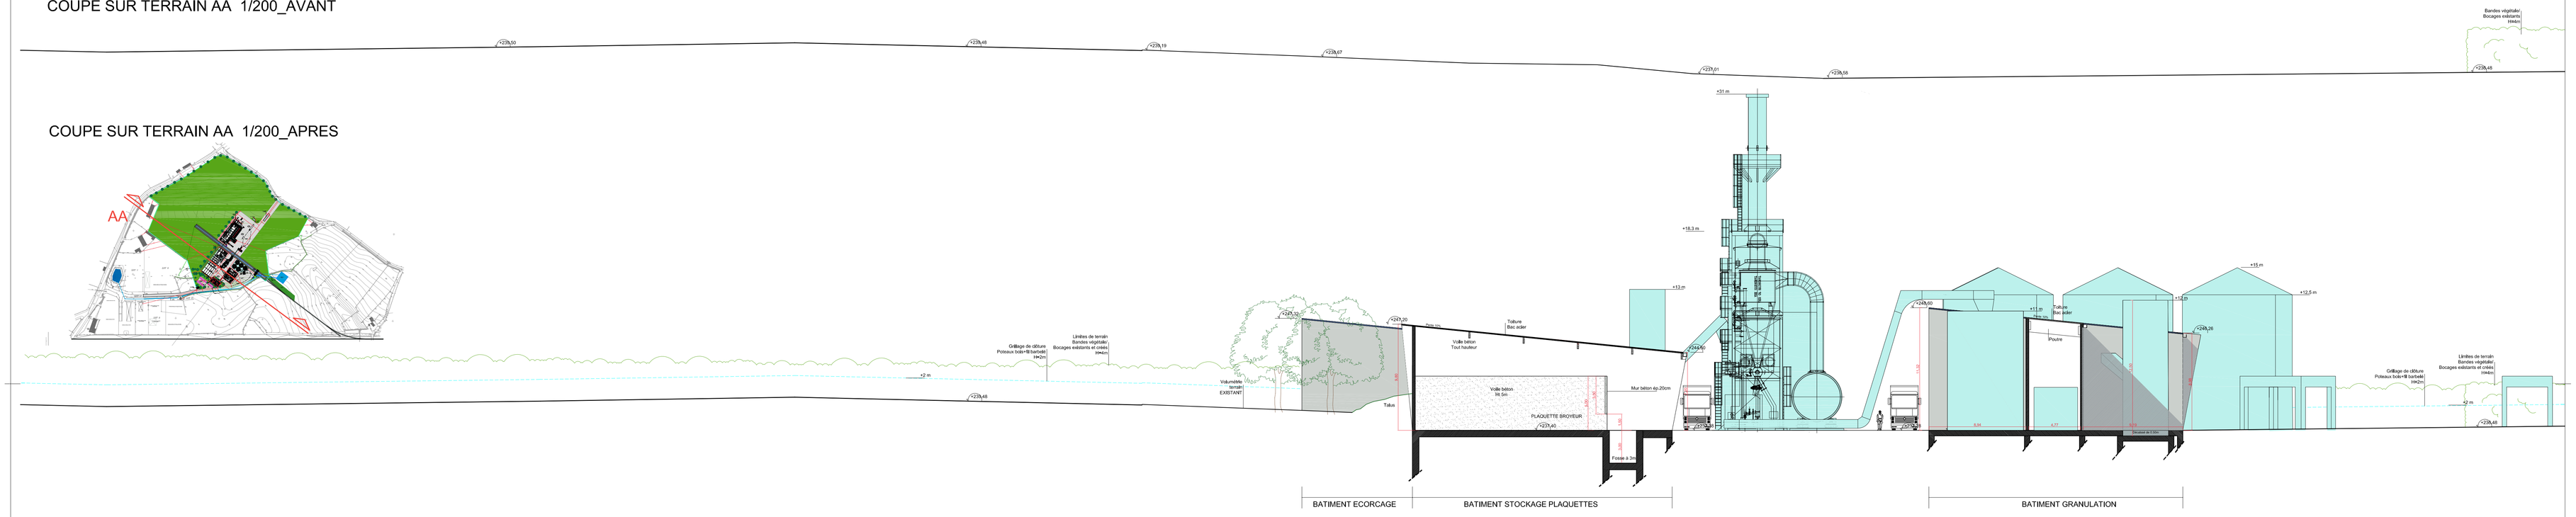

COUPE SUR TERRAIN BB 1/200_AVANT

COUPE SUR TERRAIN BB 1/200_APRES

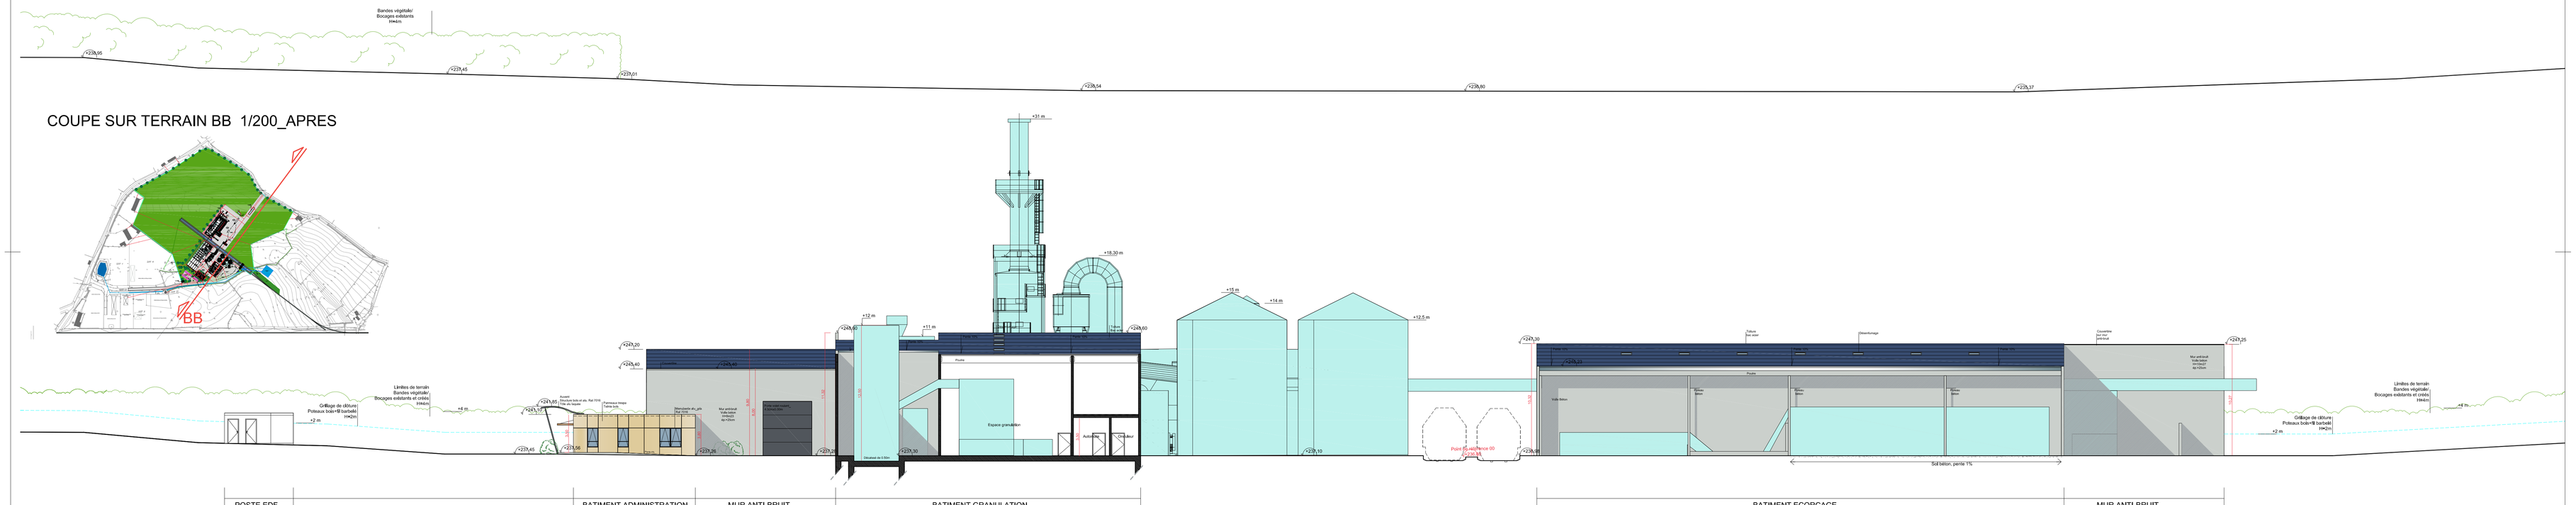

COUPE SUR TERRAIN CC 1/200_AVANT

COUPE SUR TERRAIN CC 1/200_APRES

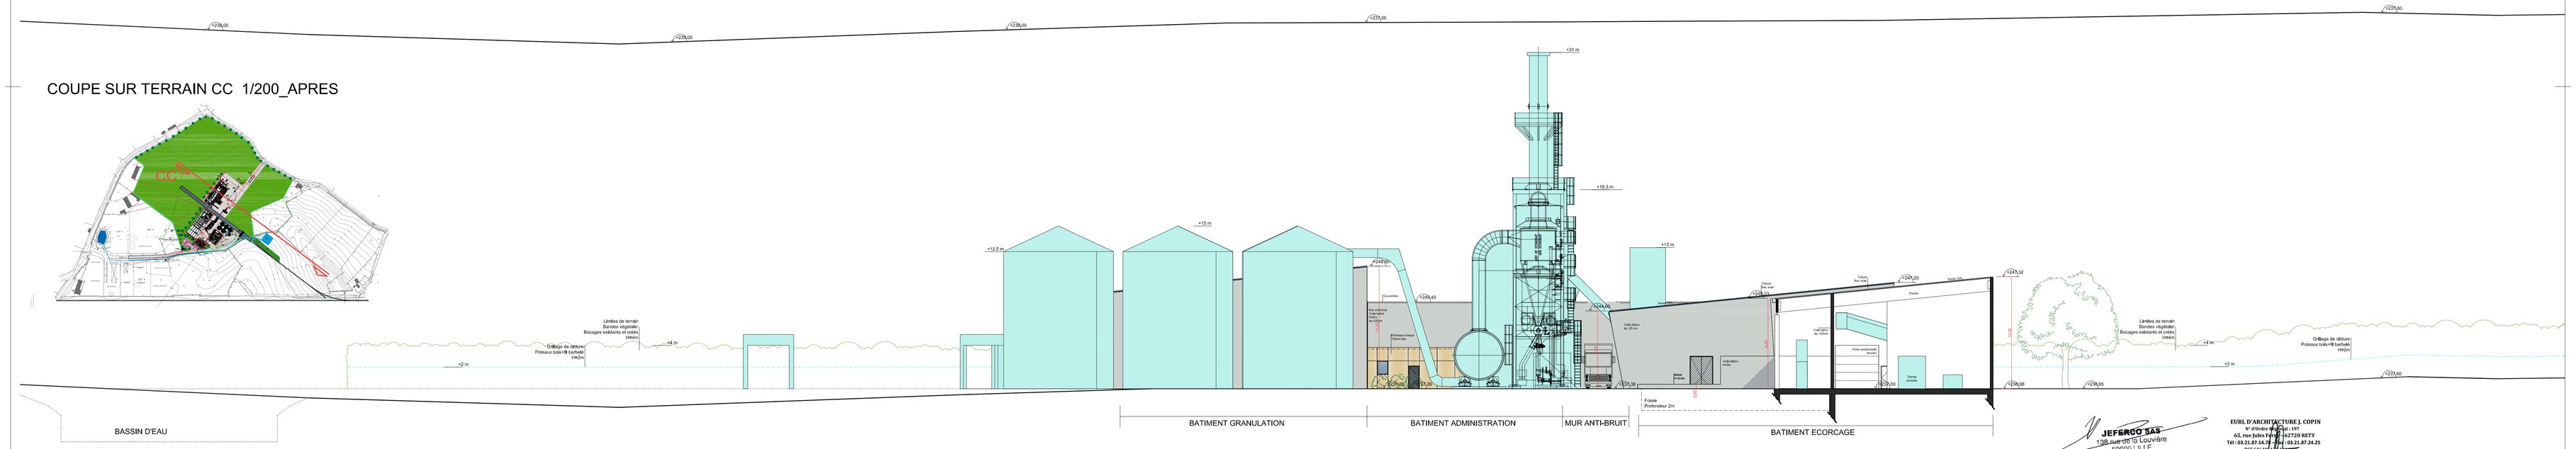

JEFERCO SAS
138 Rue de la Louvière
59000 LILLE
RCS Lille 518 836 465

EURL D'ARCHITECTURE J. COPIN
N° d'Ordre National : 197
65, rue Jules FERRY 62720 RETY
Tél : 03.21.87.14.78 - Fax : 03.21.87.24.25
SIRET 424 645 [illegible]

PERMIS MODIFICATIF	Maître d'ouvrage	AMO	Architecte/ Maître d'Oeuvre	Ingenierie	AMO Bois	N°Indice
USINE à PELLETS «Commune d'ANOR»	_JEFERCO_ _J.F. ROSADO_ 138, Rue de la Louvière 59800 LILLE	_IA/AF_ _J-P SERIN_ 441, rue de la Scarie 59800 VITTEL	_EURL d'ARCHITECTURE_ _J. COPIN_ 65 bis, rue Jules FERRY 62720 RETY	SECA	CBTH	PCM 03
COUPES DE TERRAIN	Ech : 1/200					juil.-15