

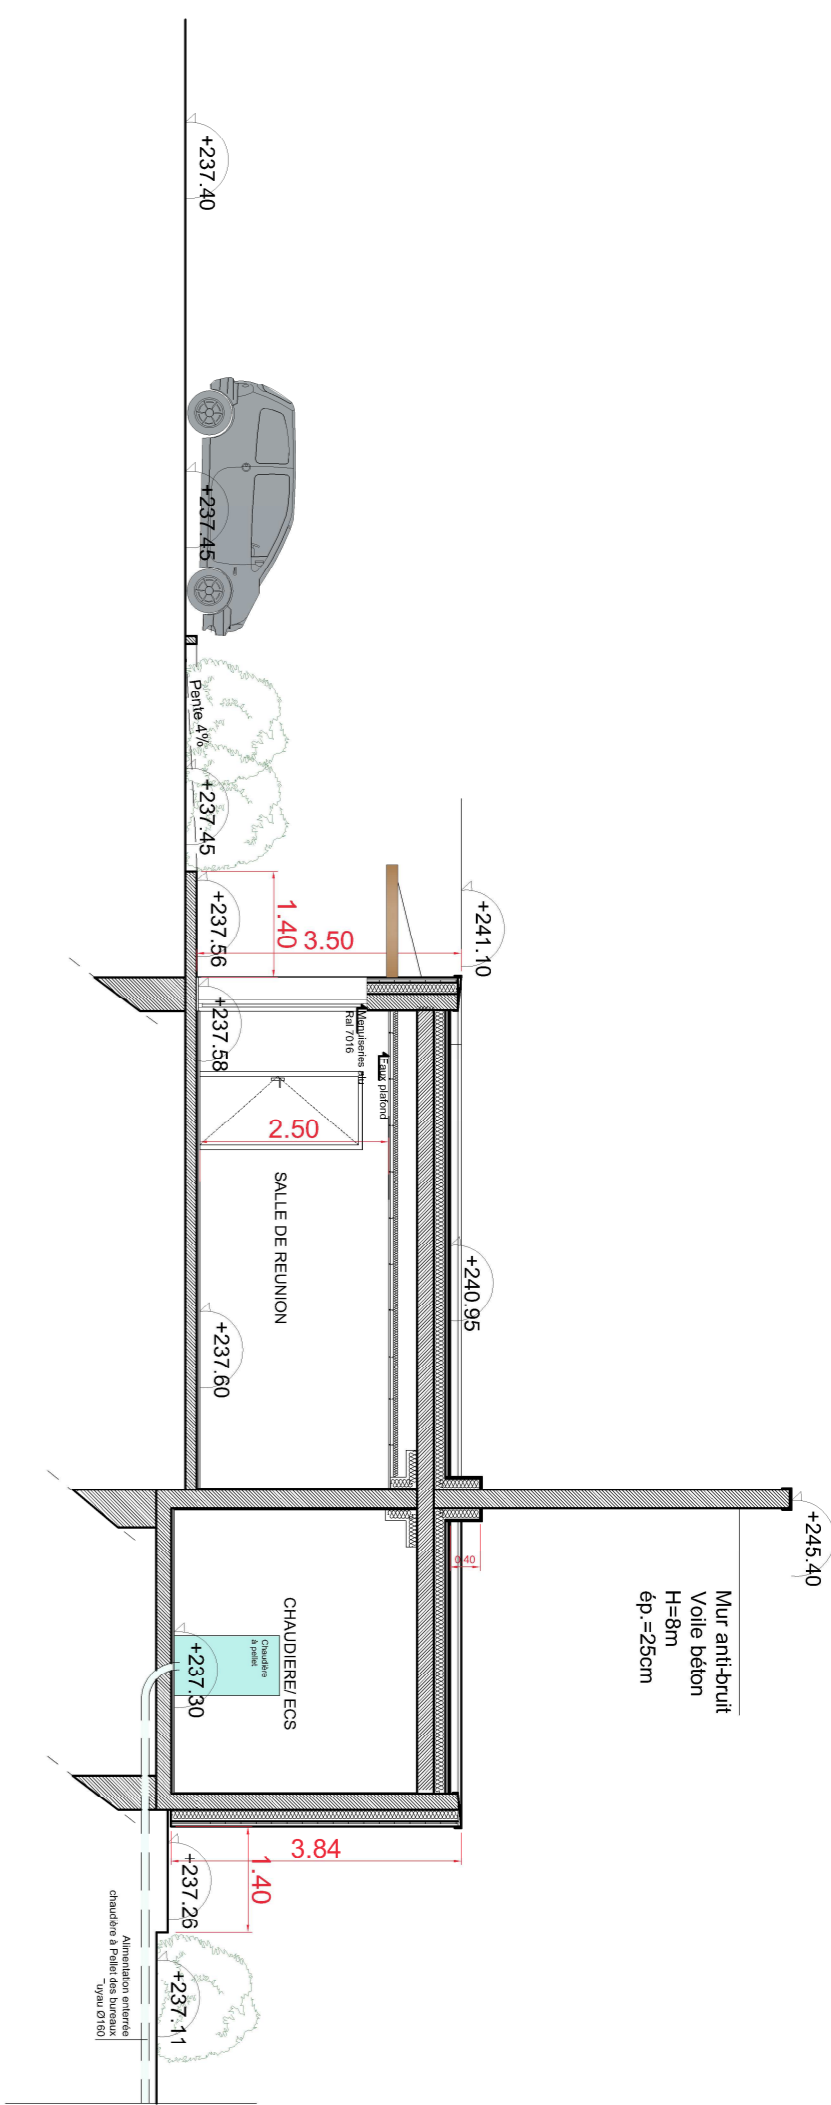
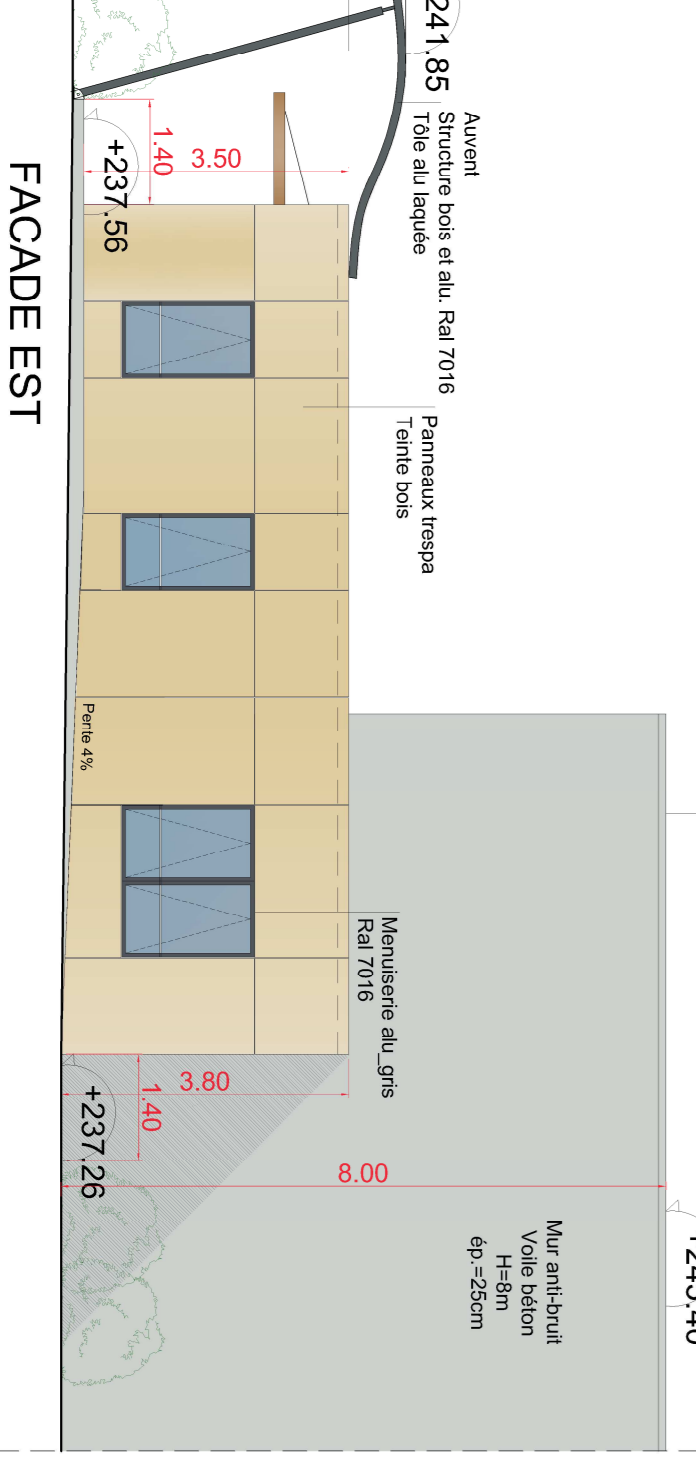
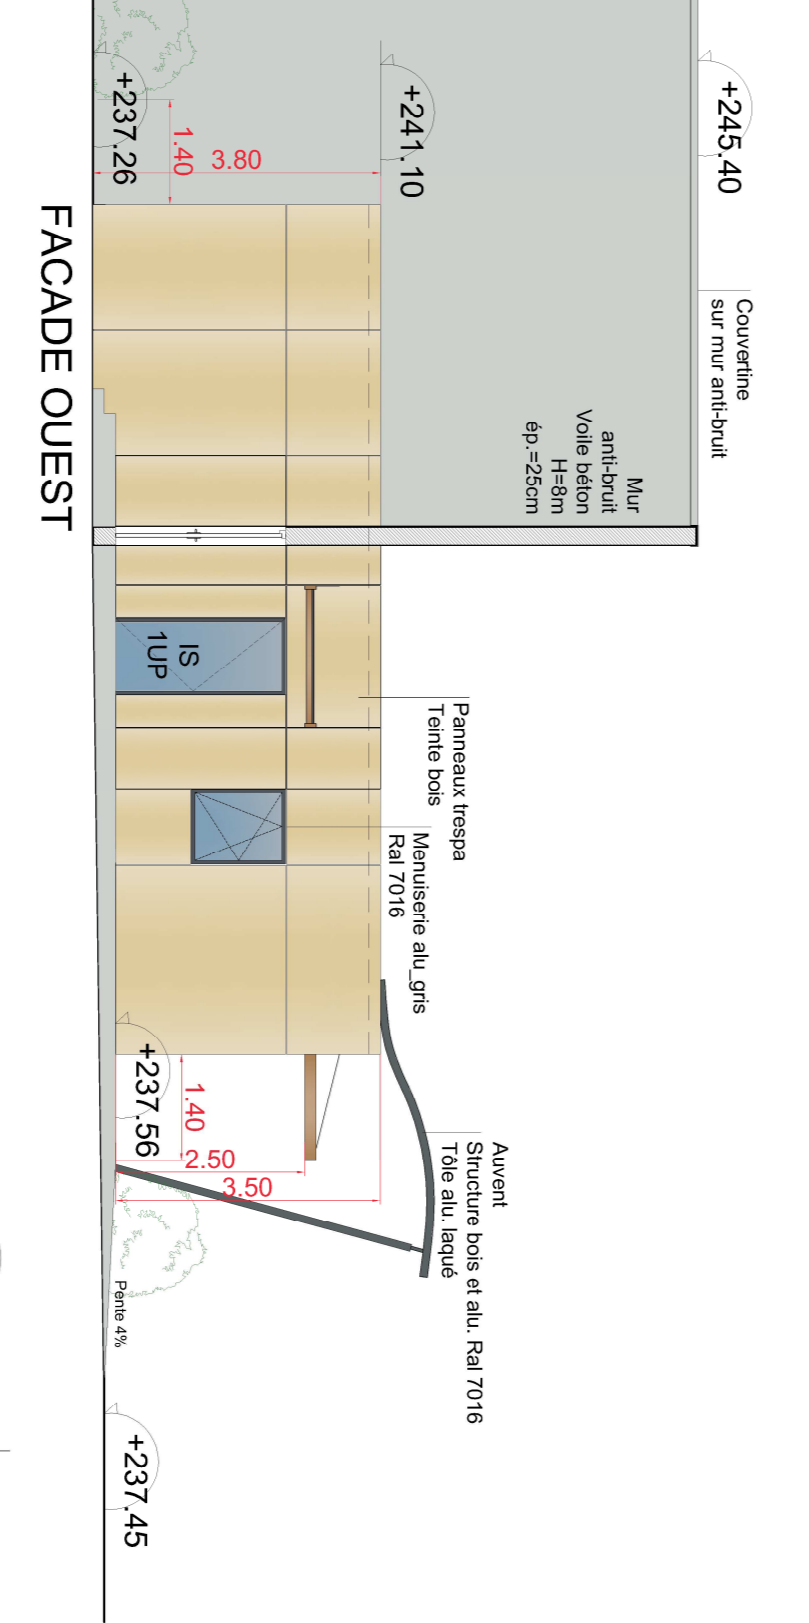



### COUPE BATIMENT ADMINISTRATION 1/100

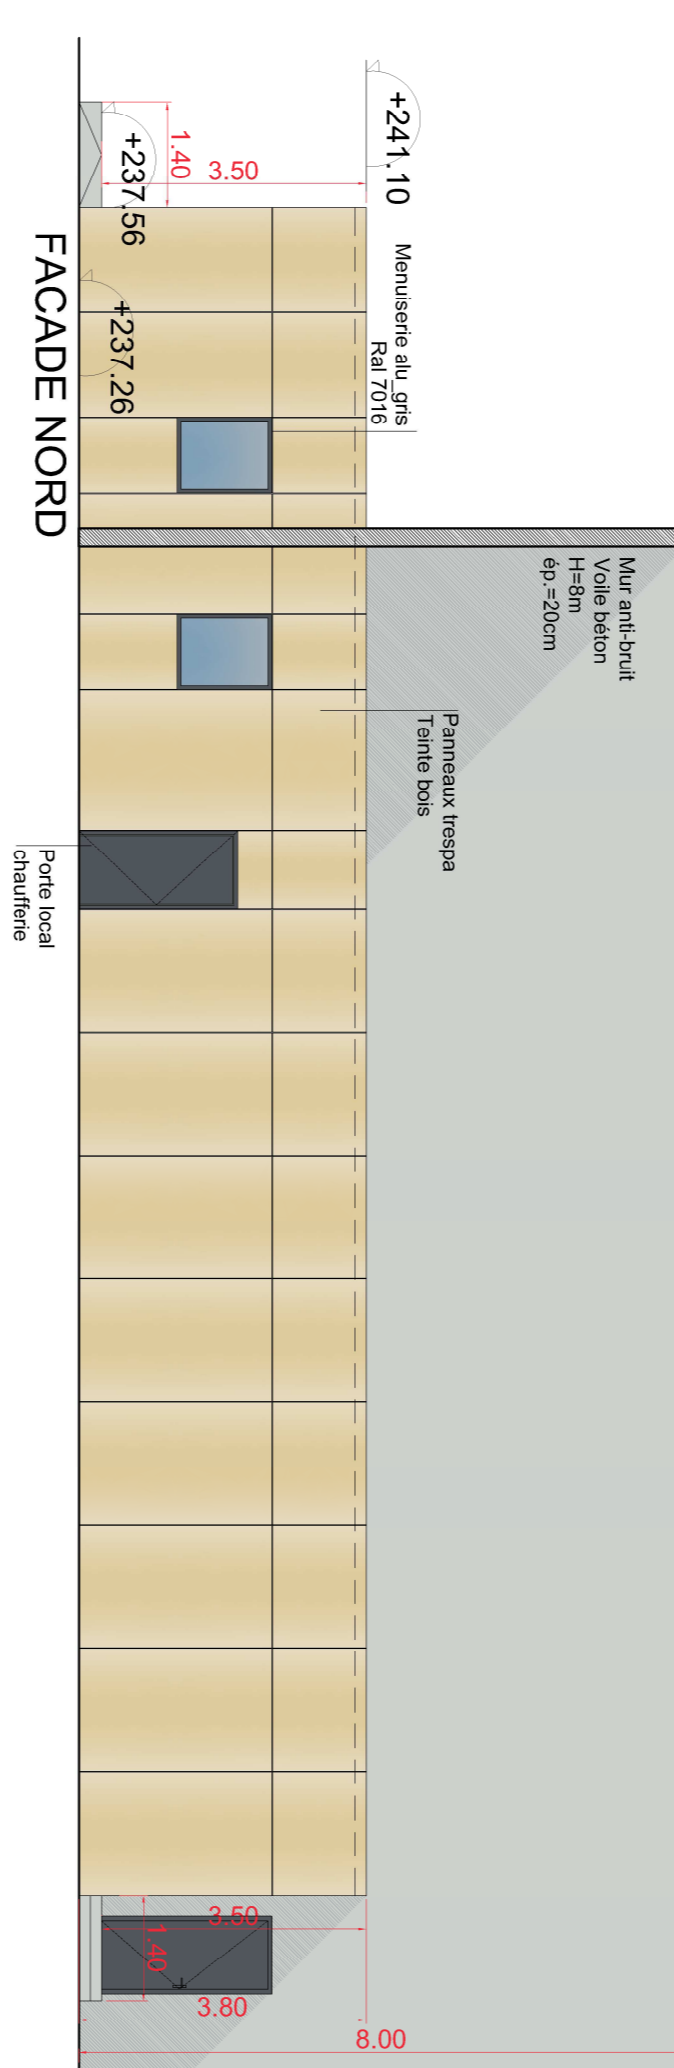


### PLAN DES FACADES BATIMENT ADMINISTRATION 1/100

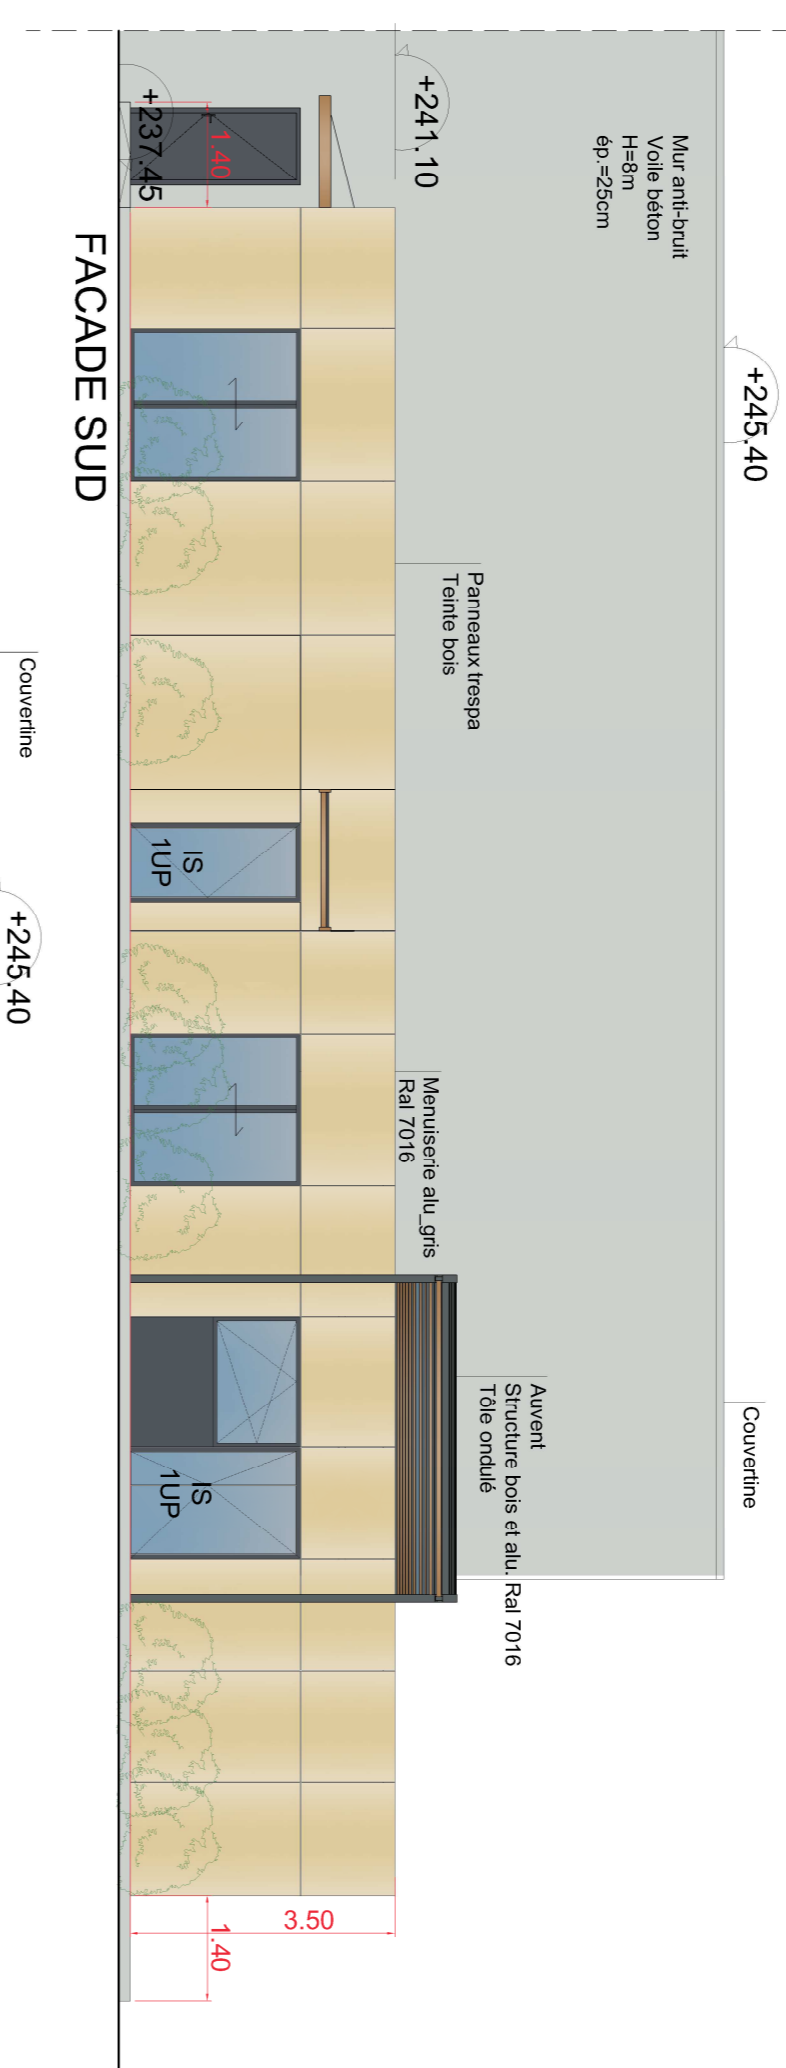

### PLAN DE TOITURE BATIMENT ADMINISTRATION 1/100

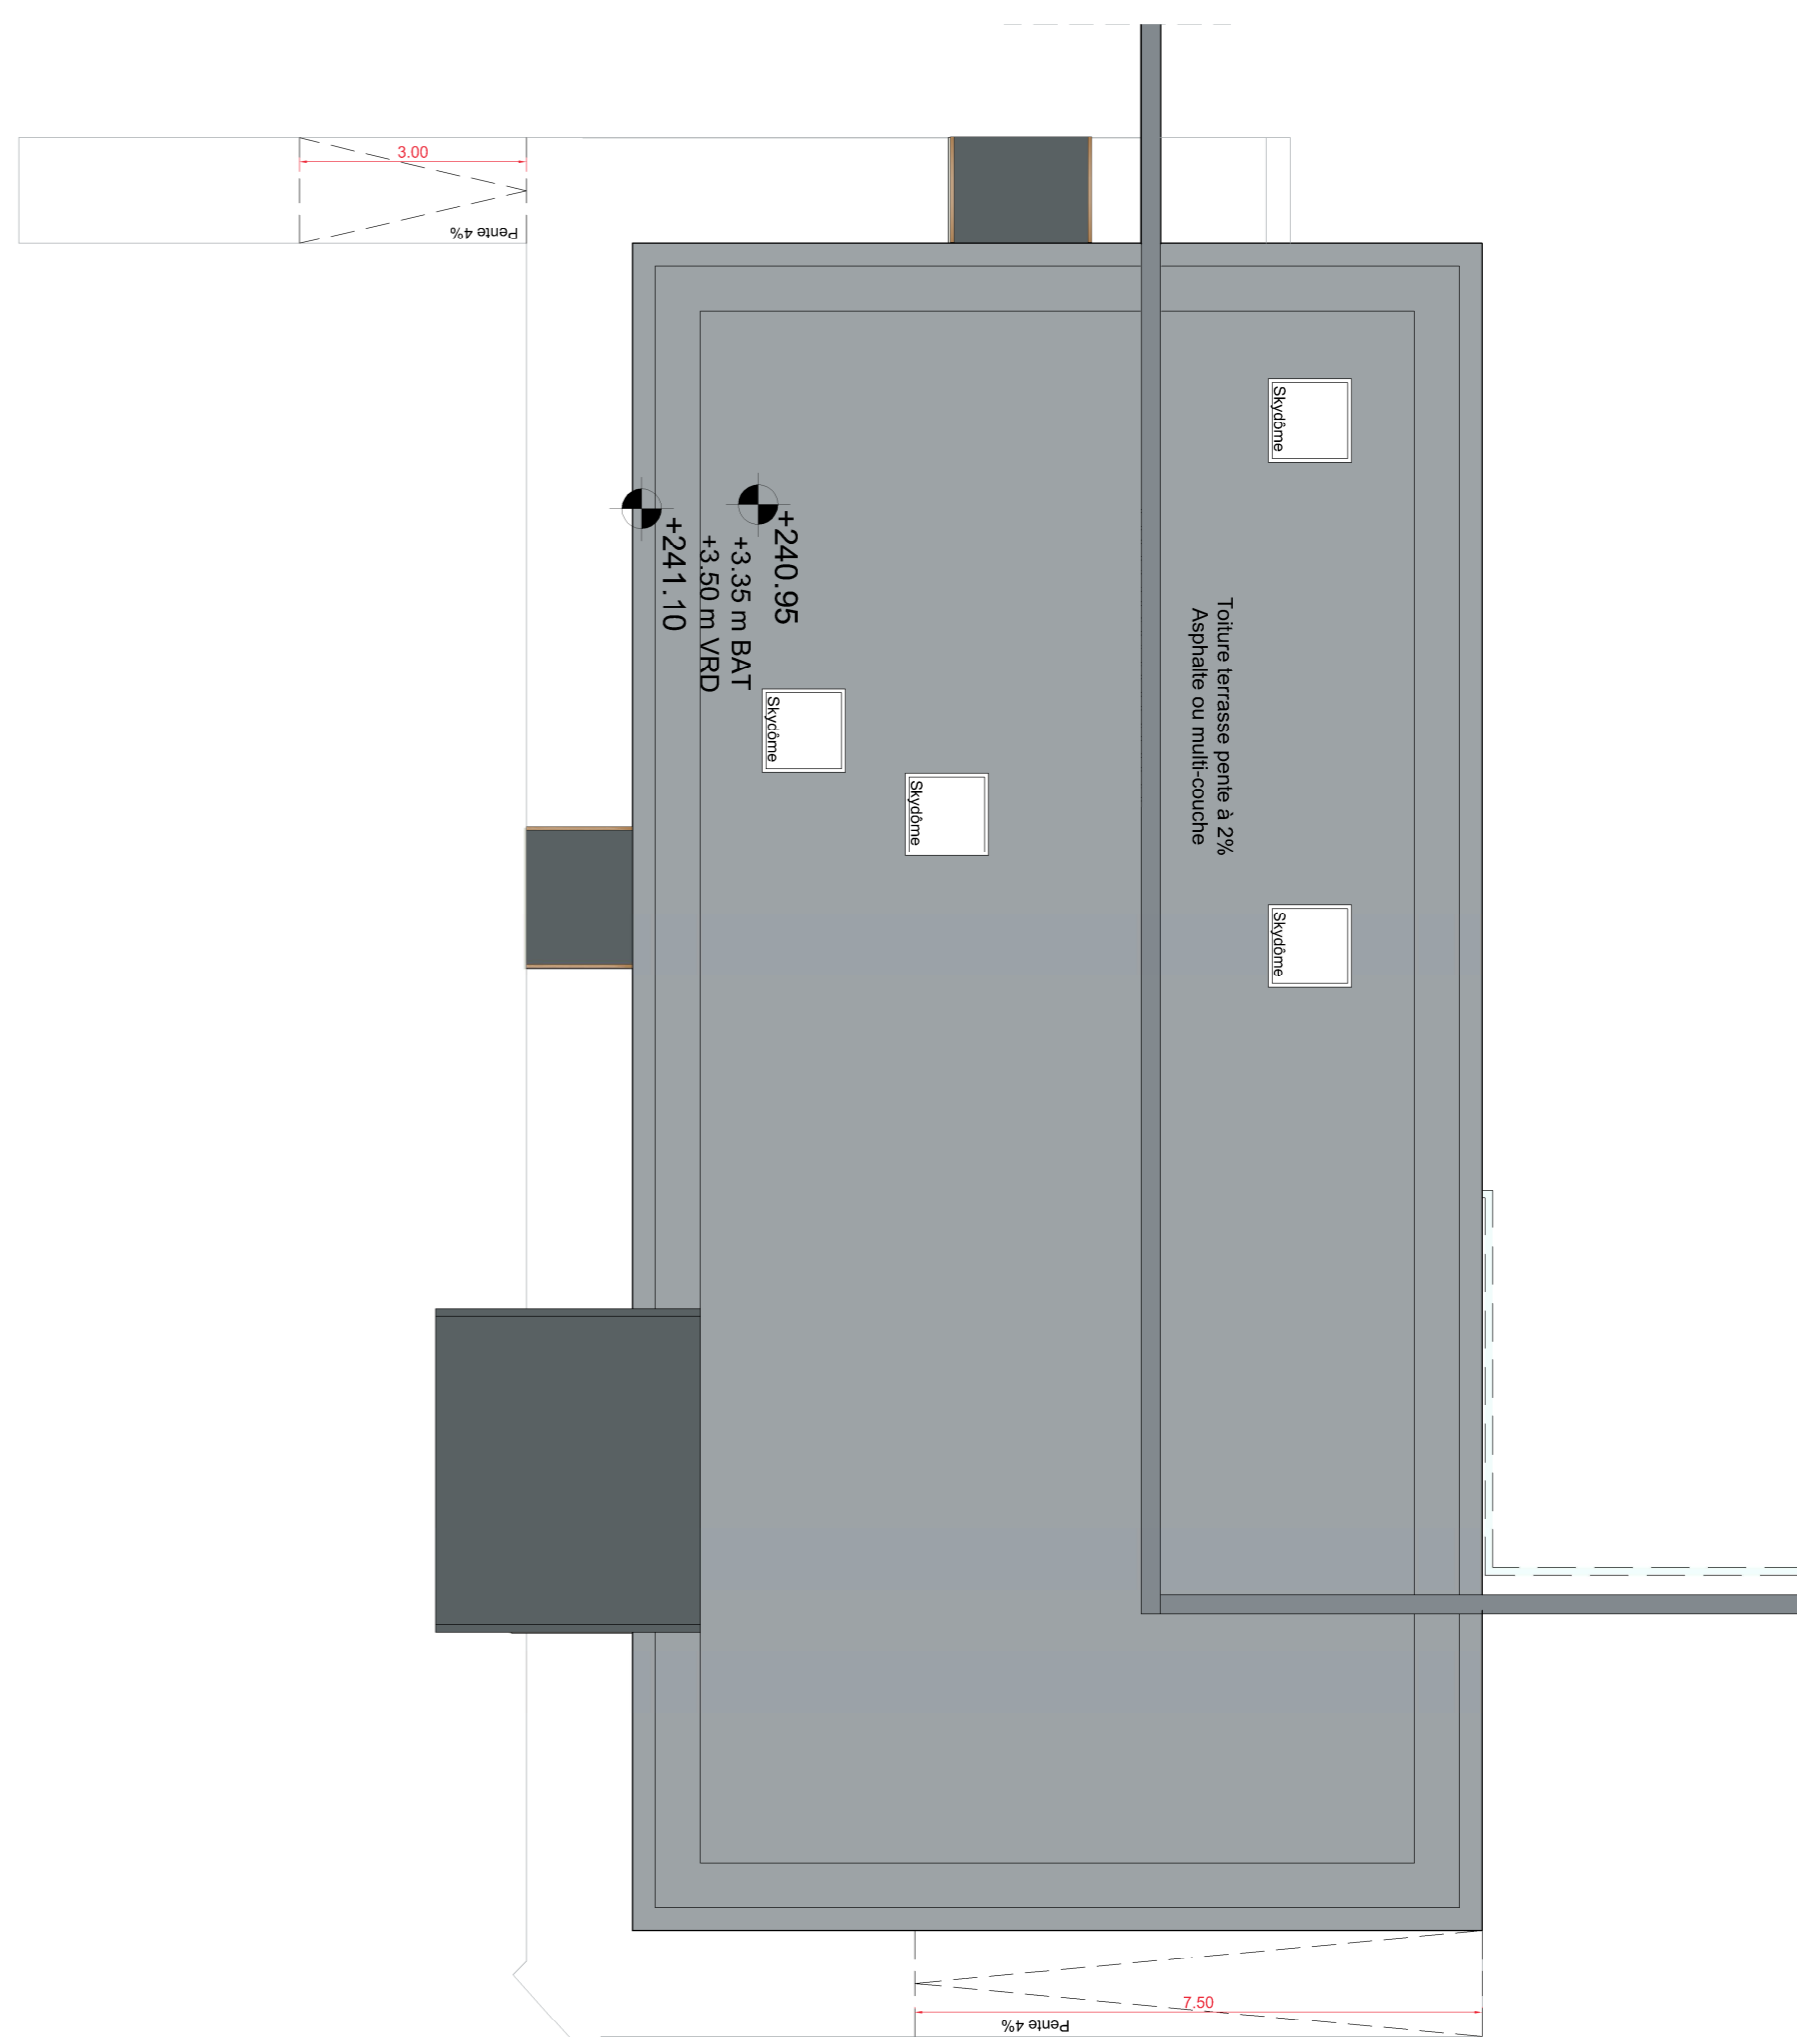

### PLAN RDC BATIMENT ADMINISTRATION 1/100

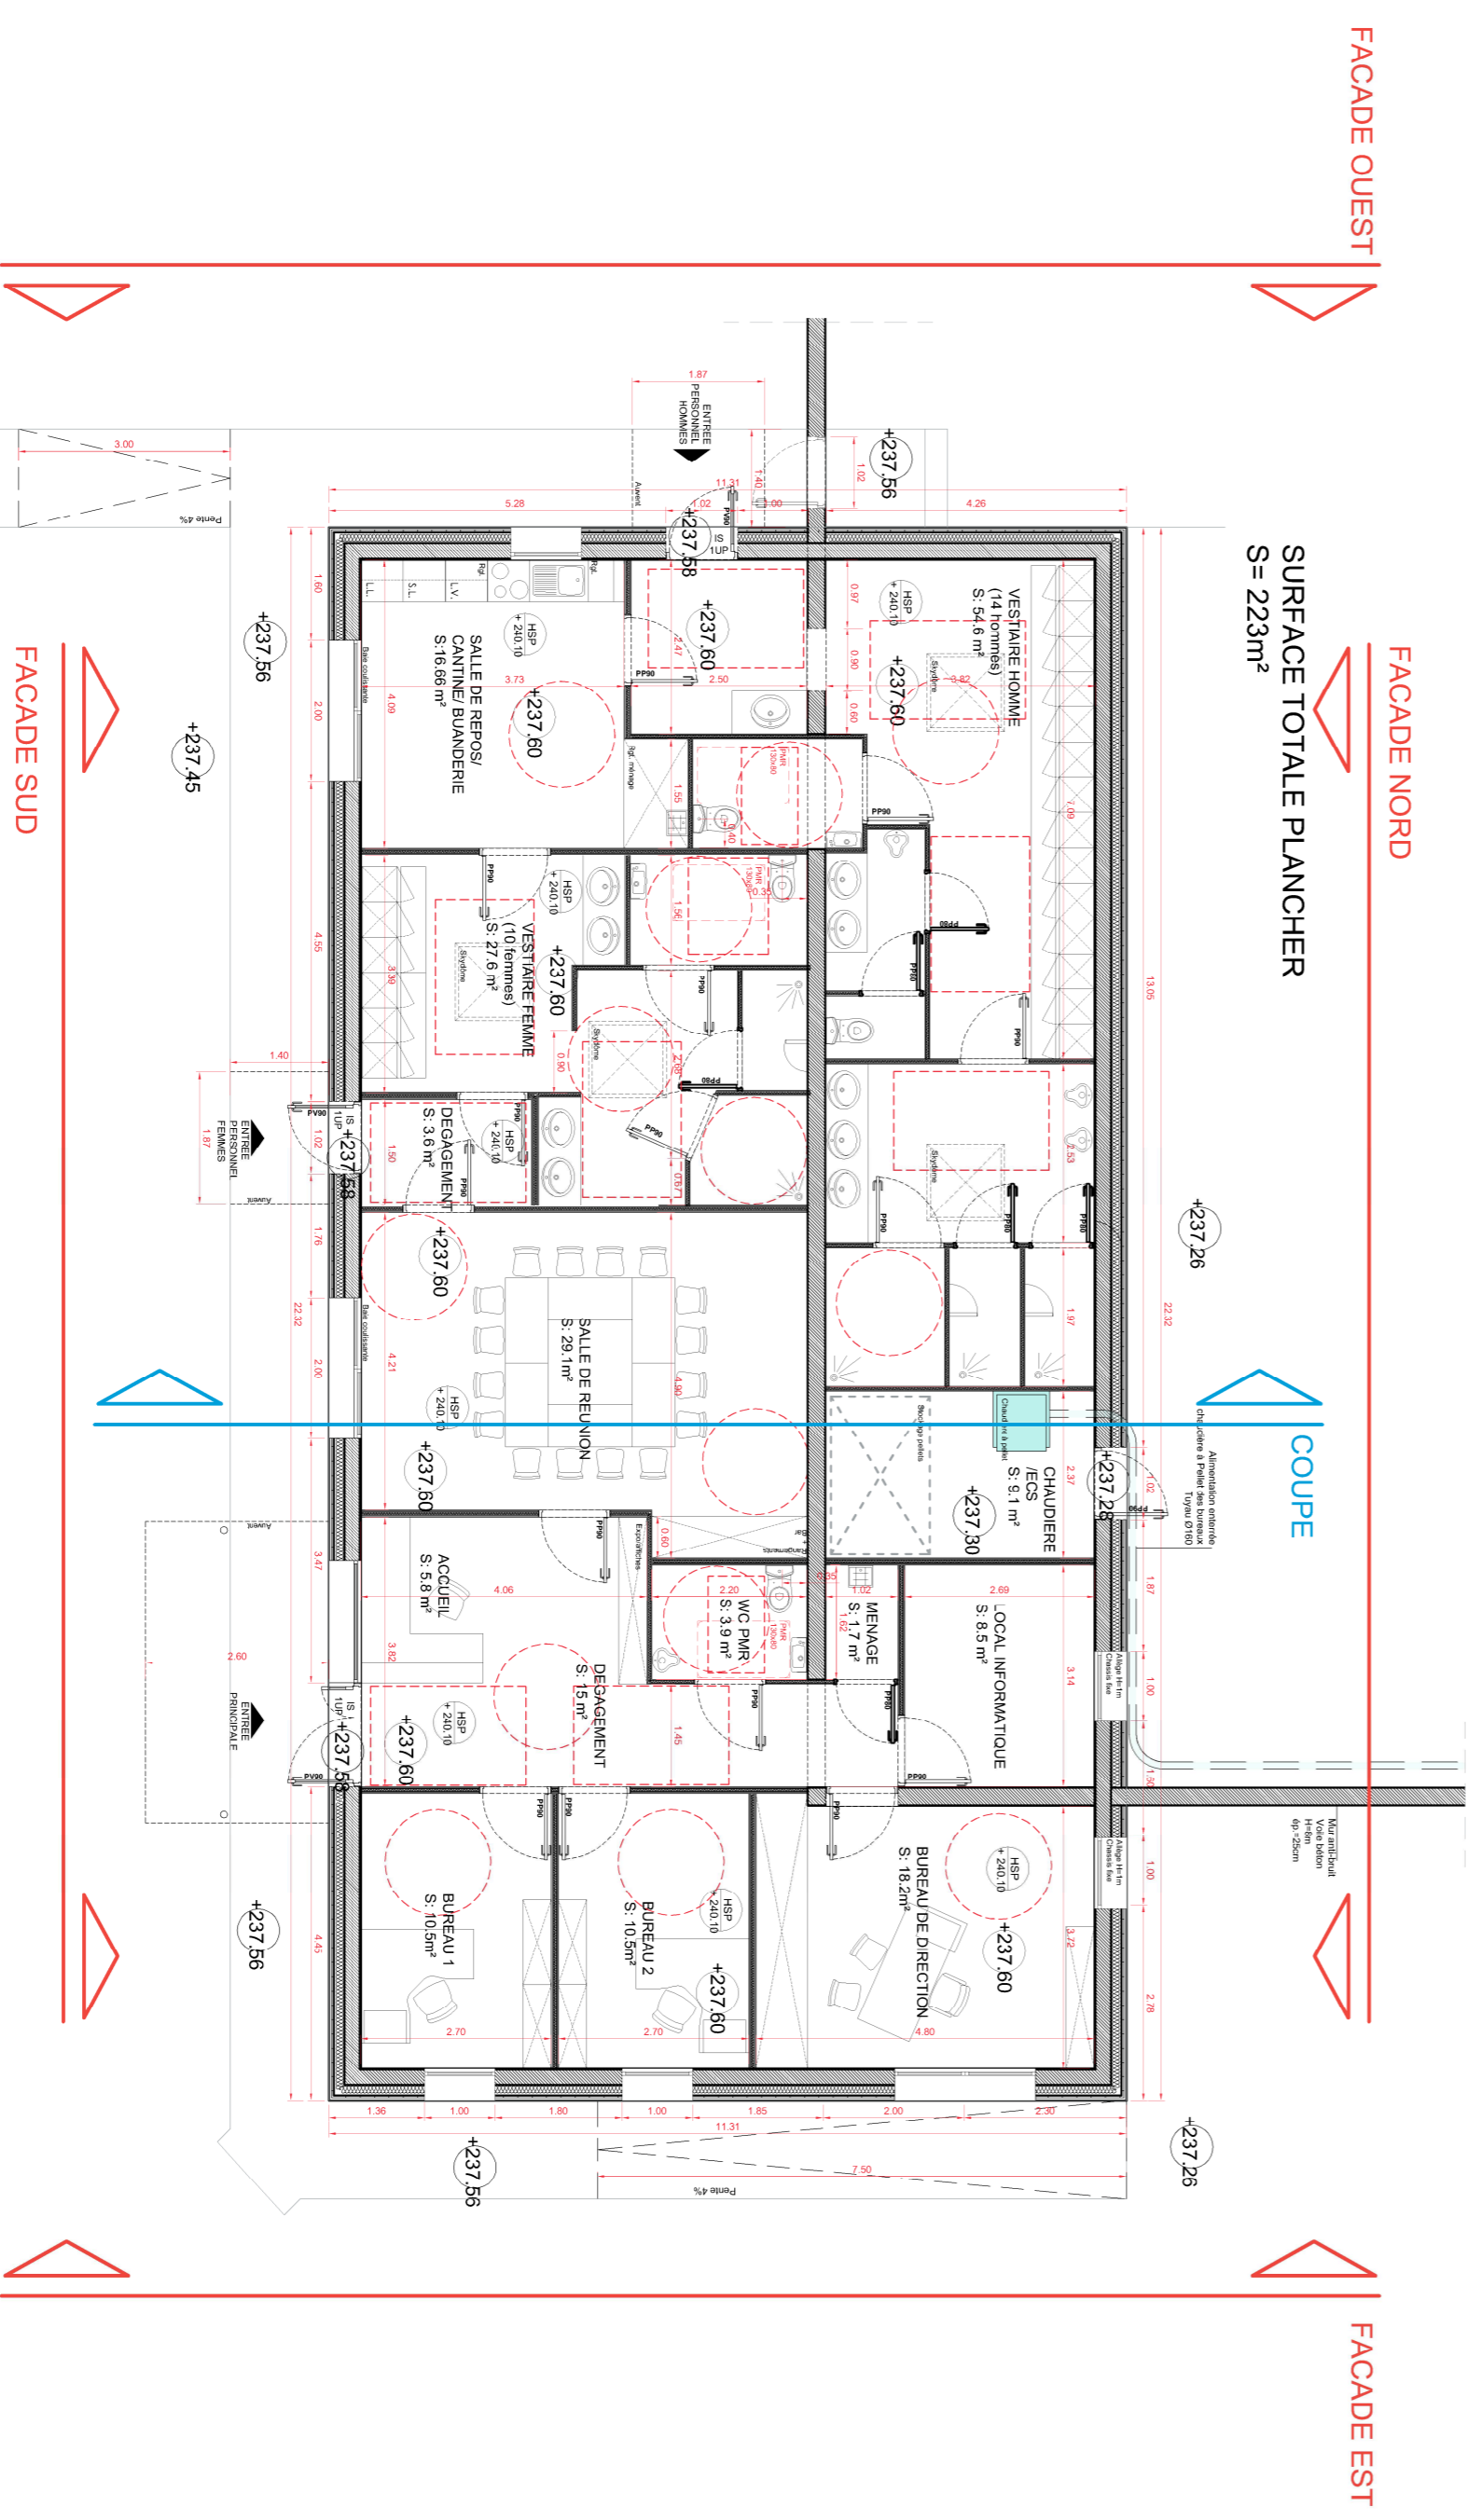

PERMIS MODIFICATIF	
USINE 8 PELLETS	
PLANCHER - PLAN TOITURE DU BATIMENT ADMINISTRATION	
Ech : 1/100	
