

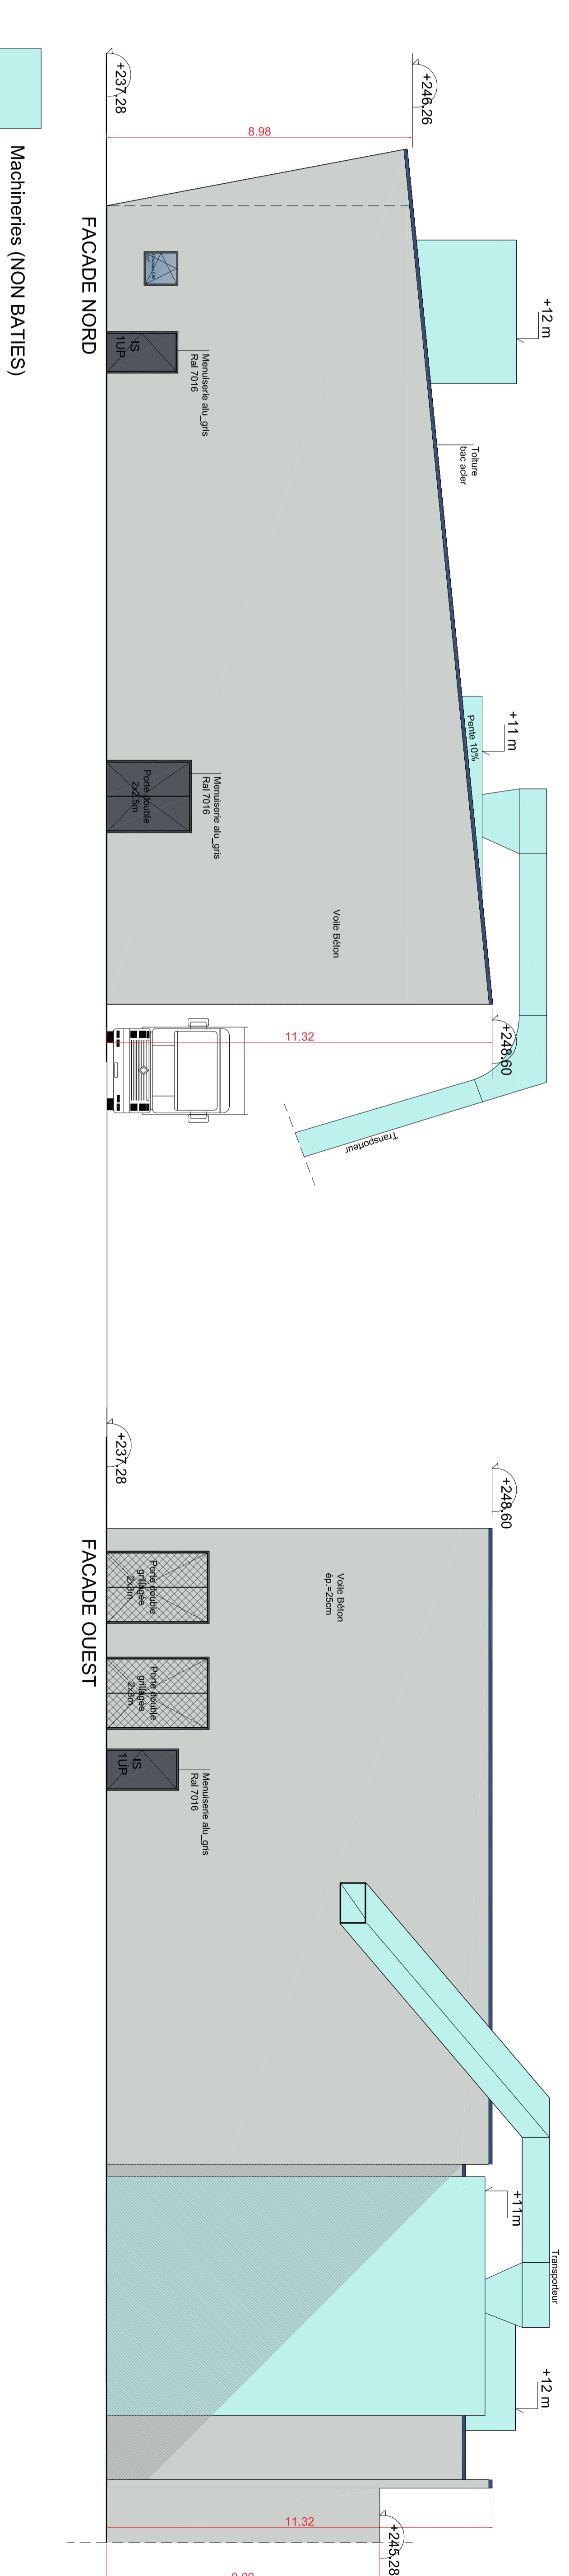
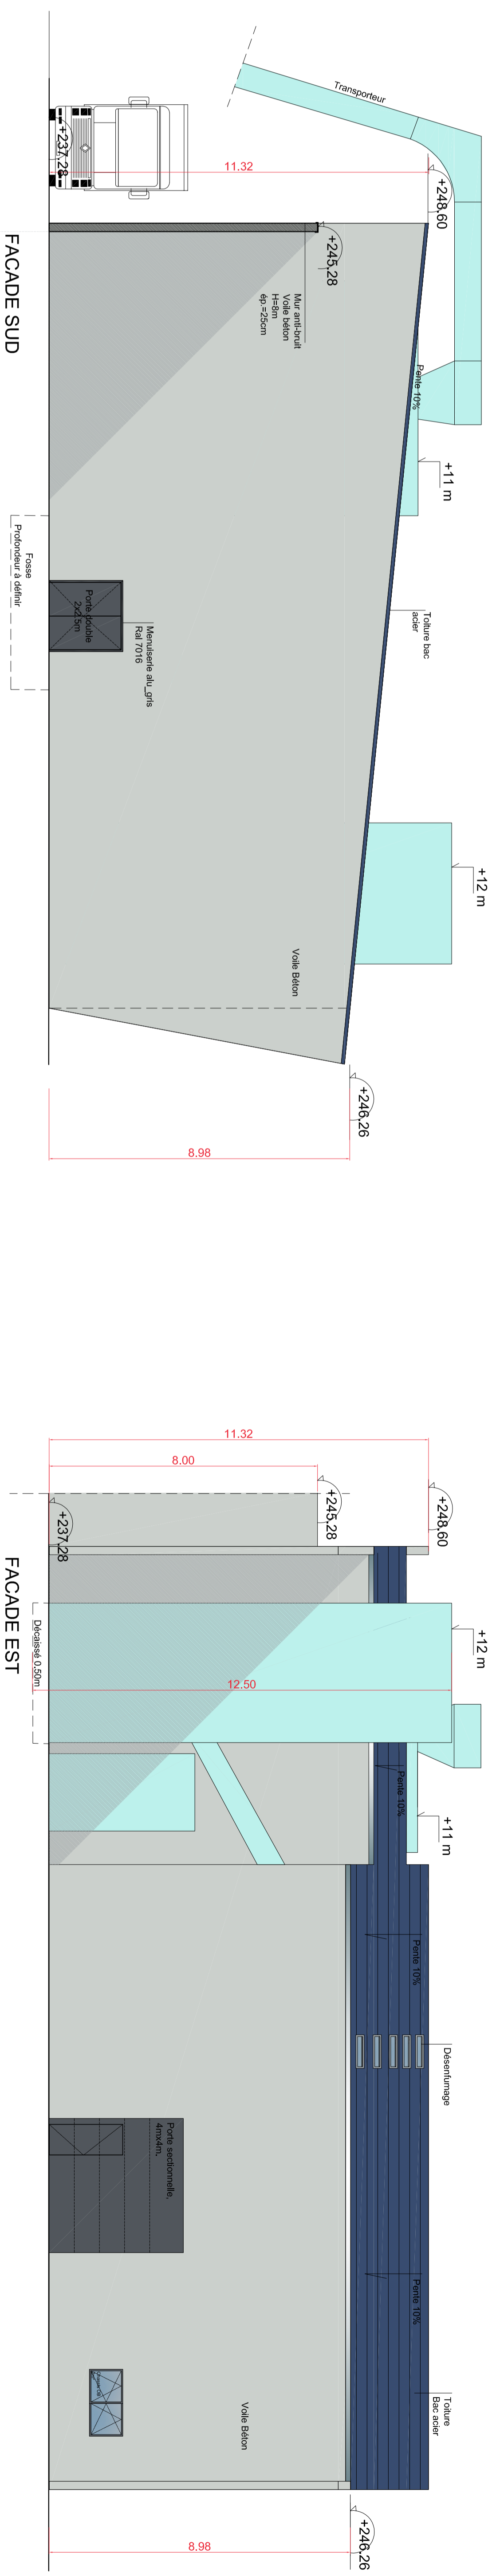



PLAN DES FACADES \_ BATIMENT GRANULATION \_ 1/100

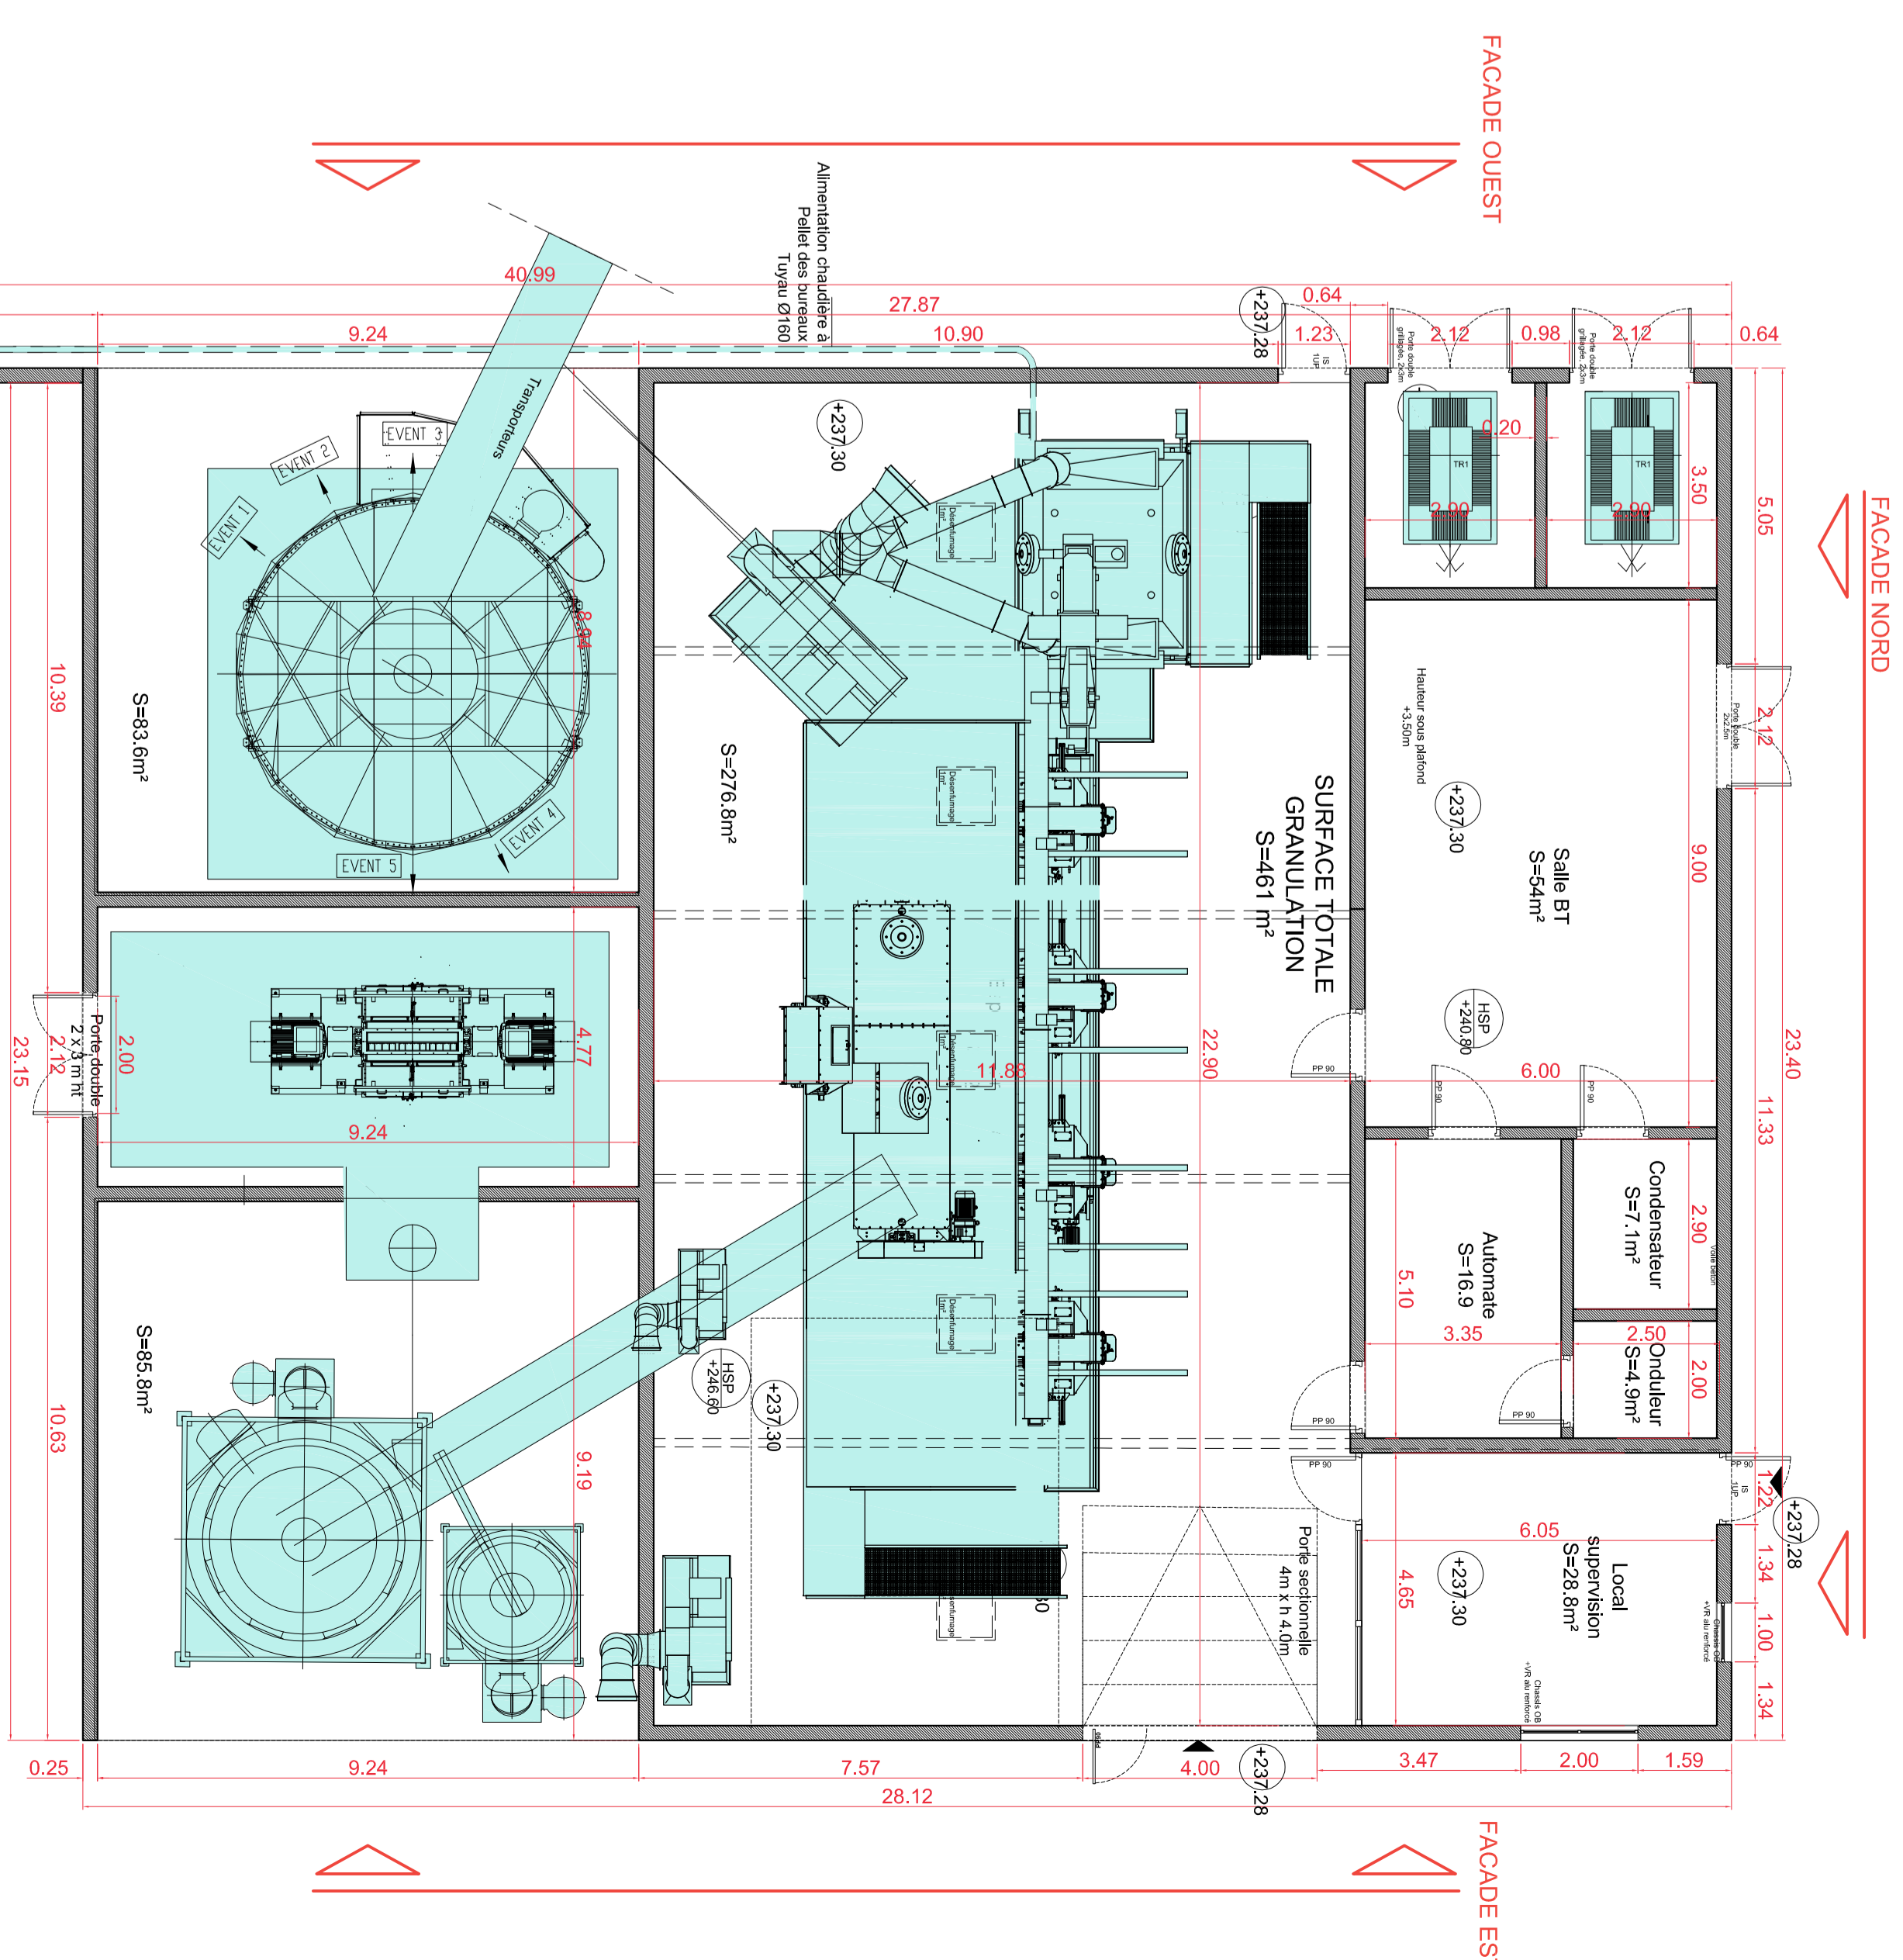

PLAN DE TOITURE BATIMENT GRANULATION 1/100

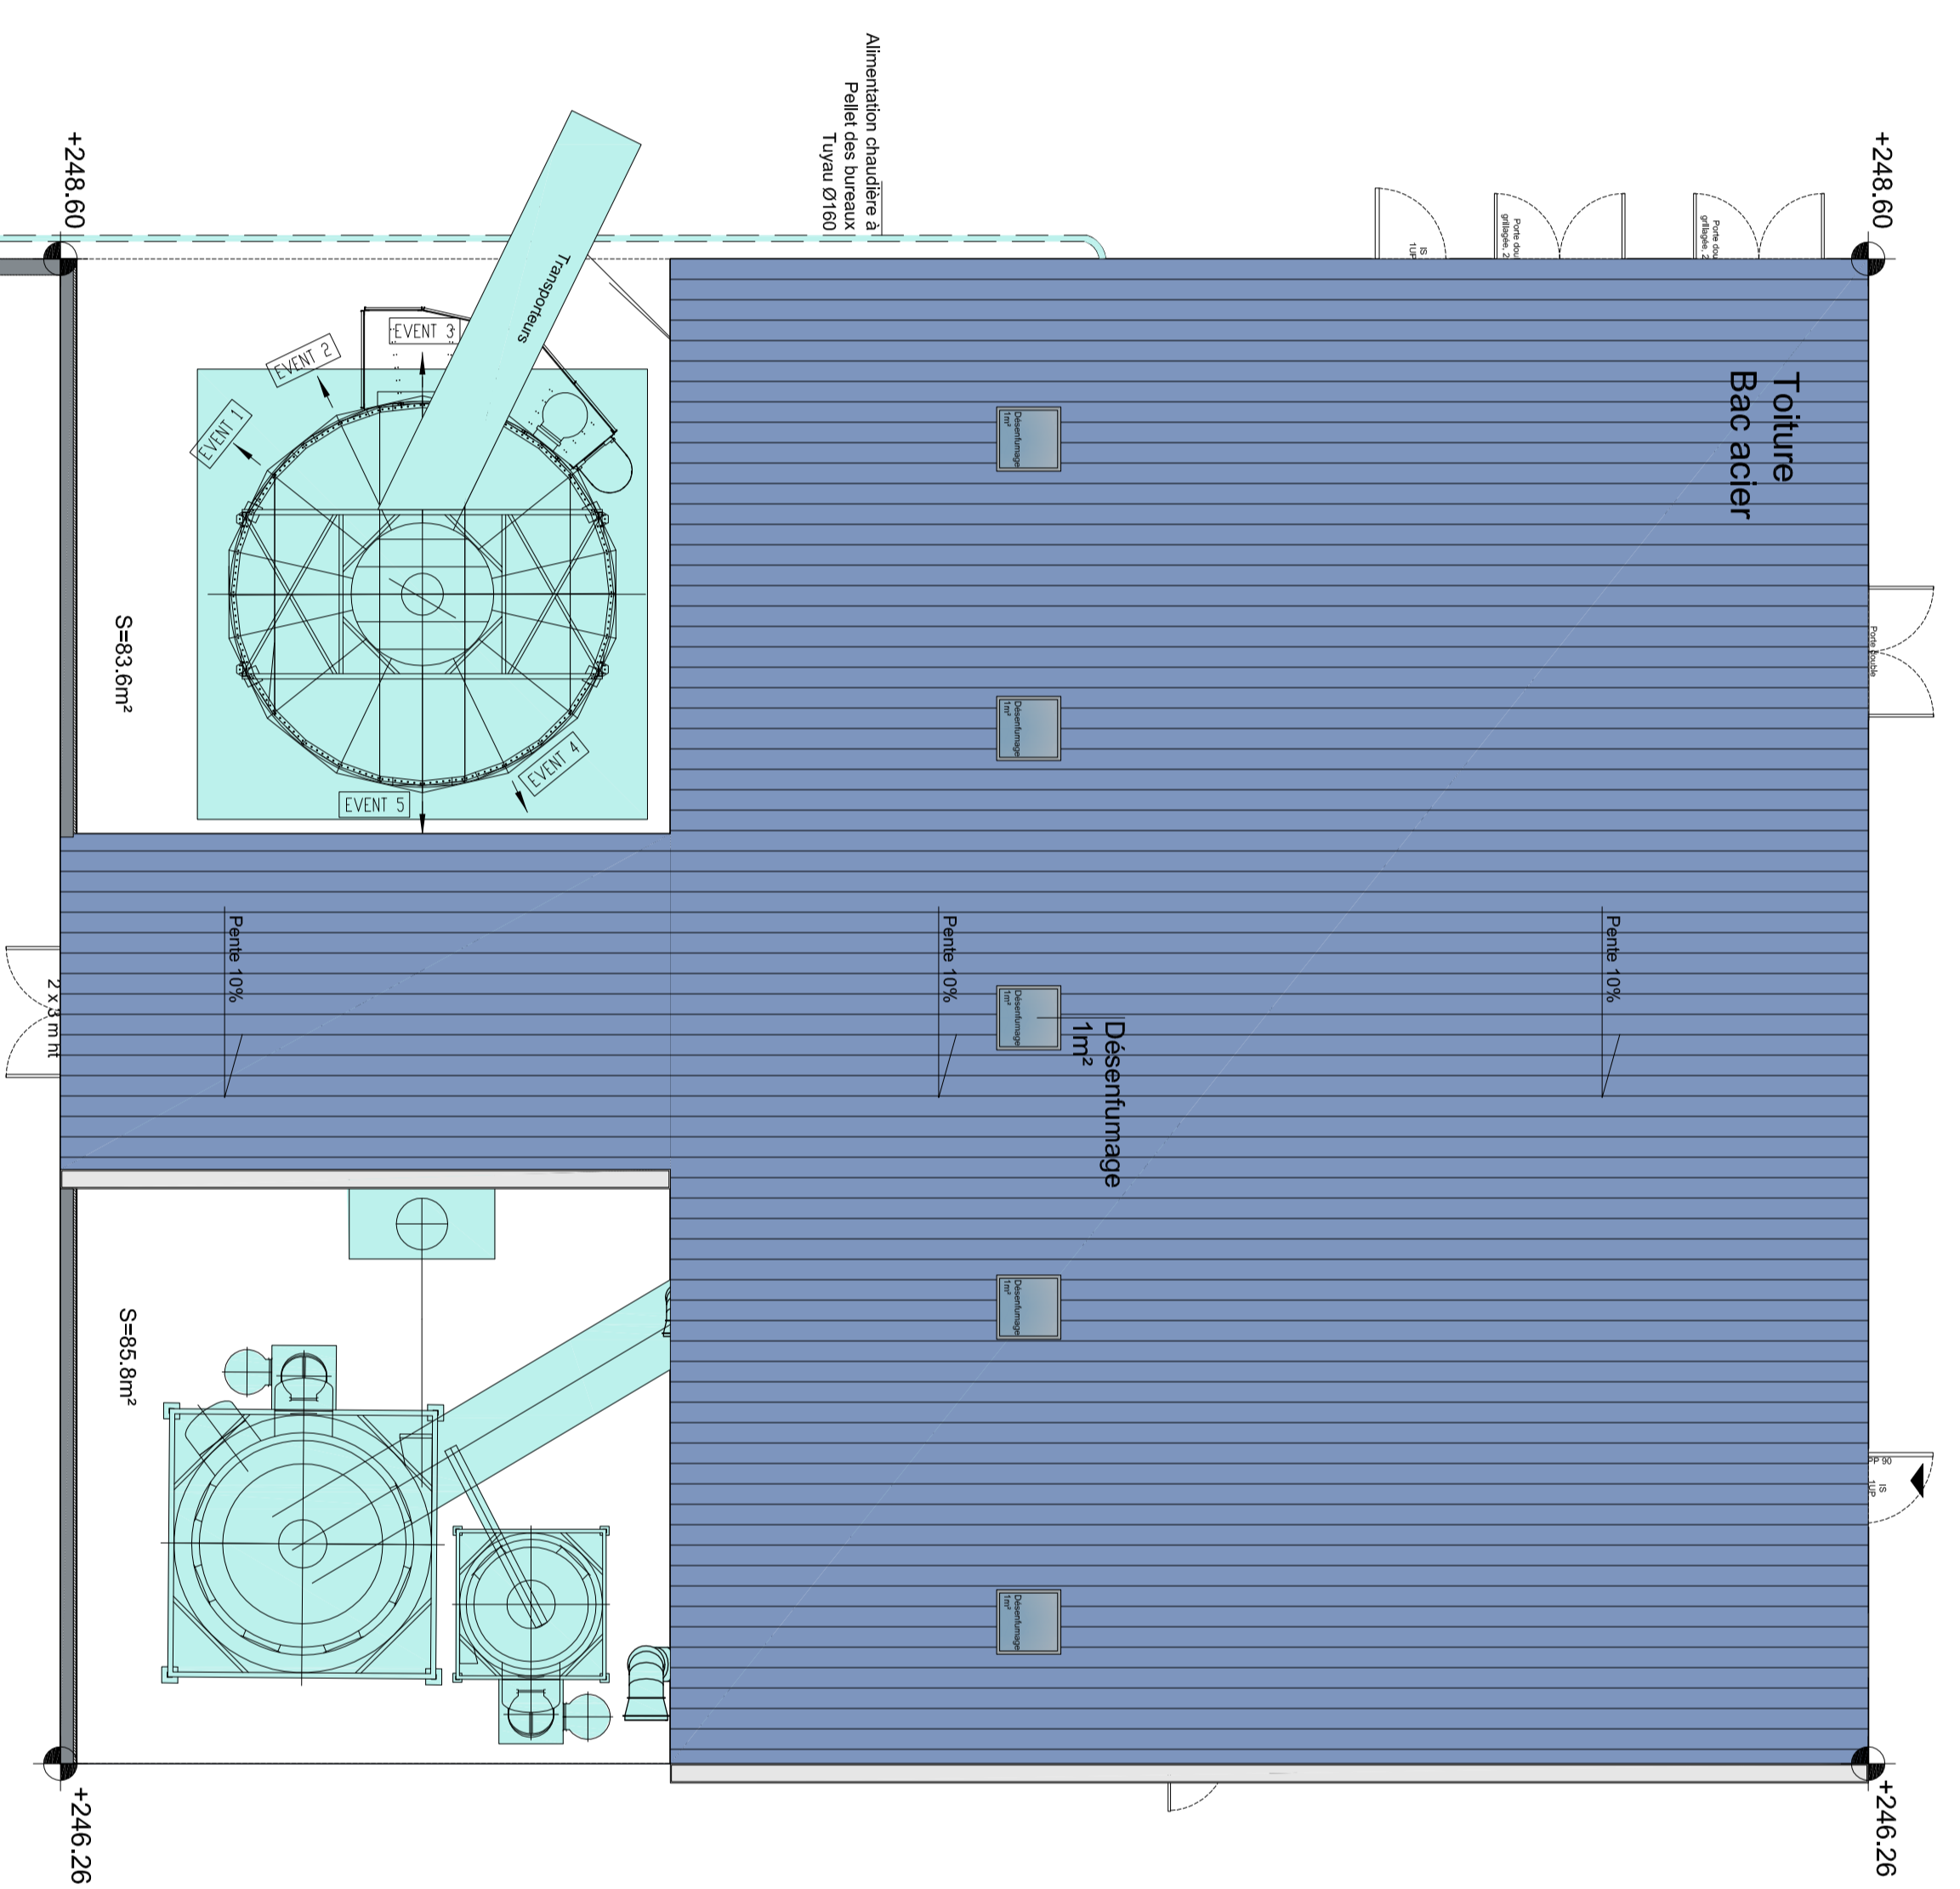

PLAN RDC BATIMENT GRANULATION 1/100

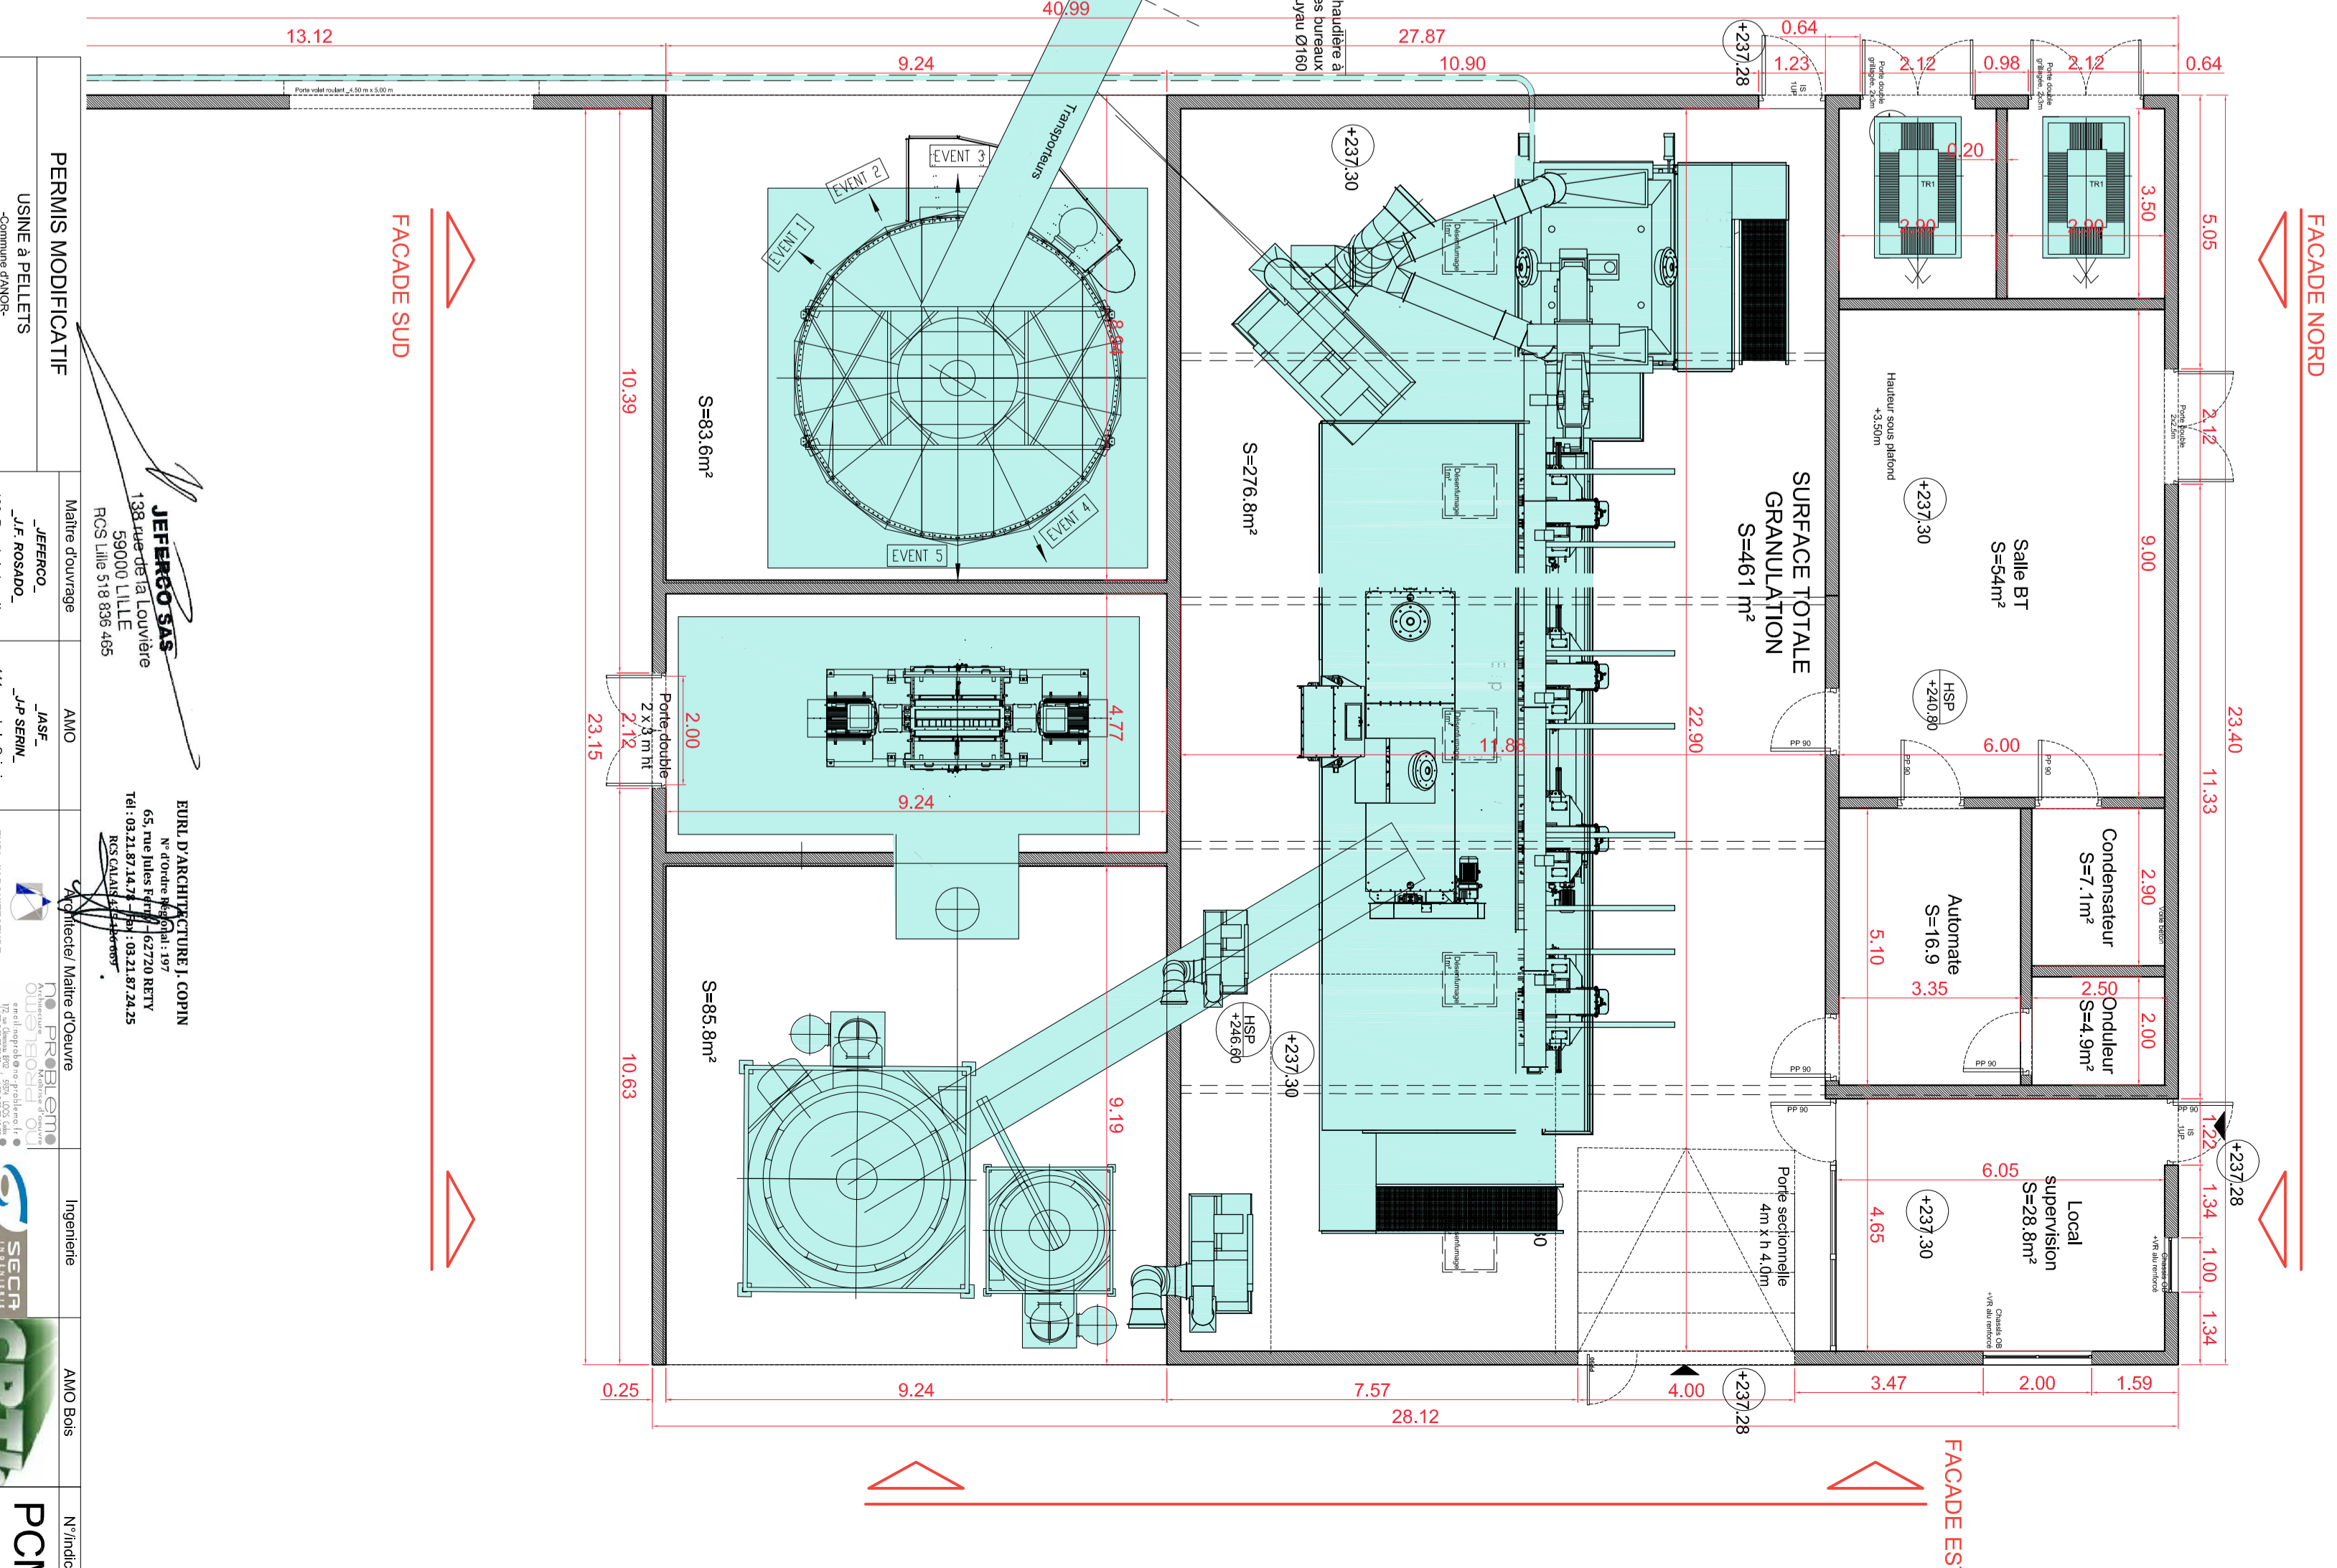

<b>PCMC</b> 05c juillet 2015							